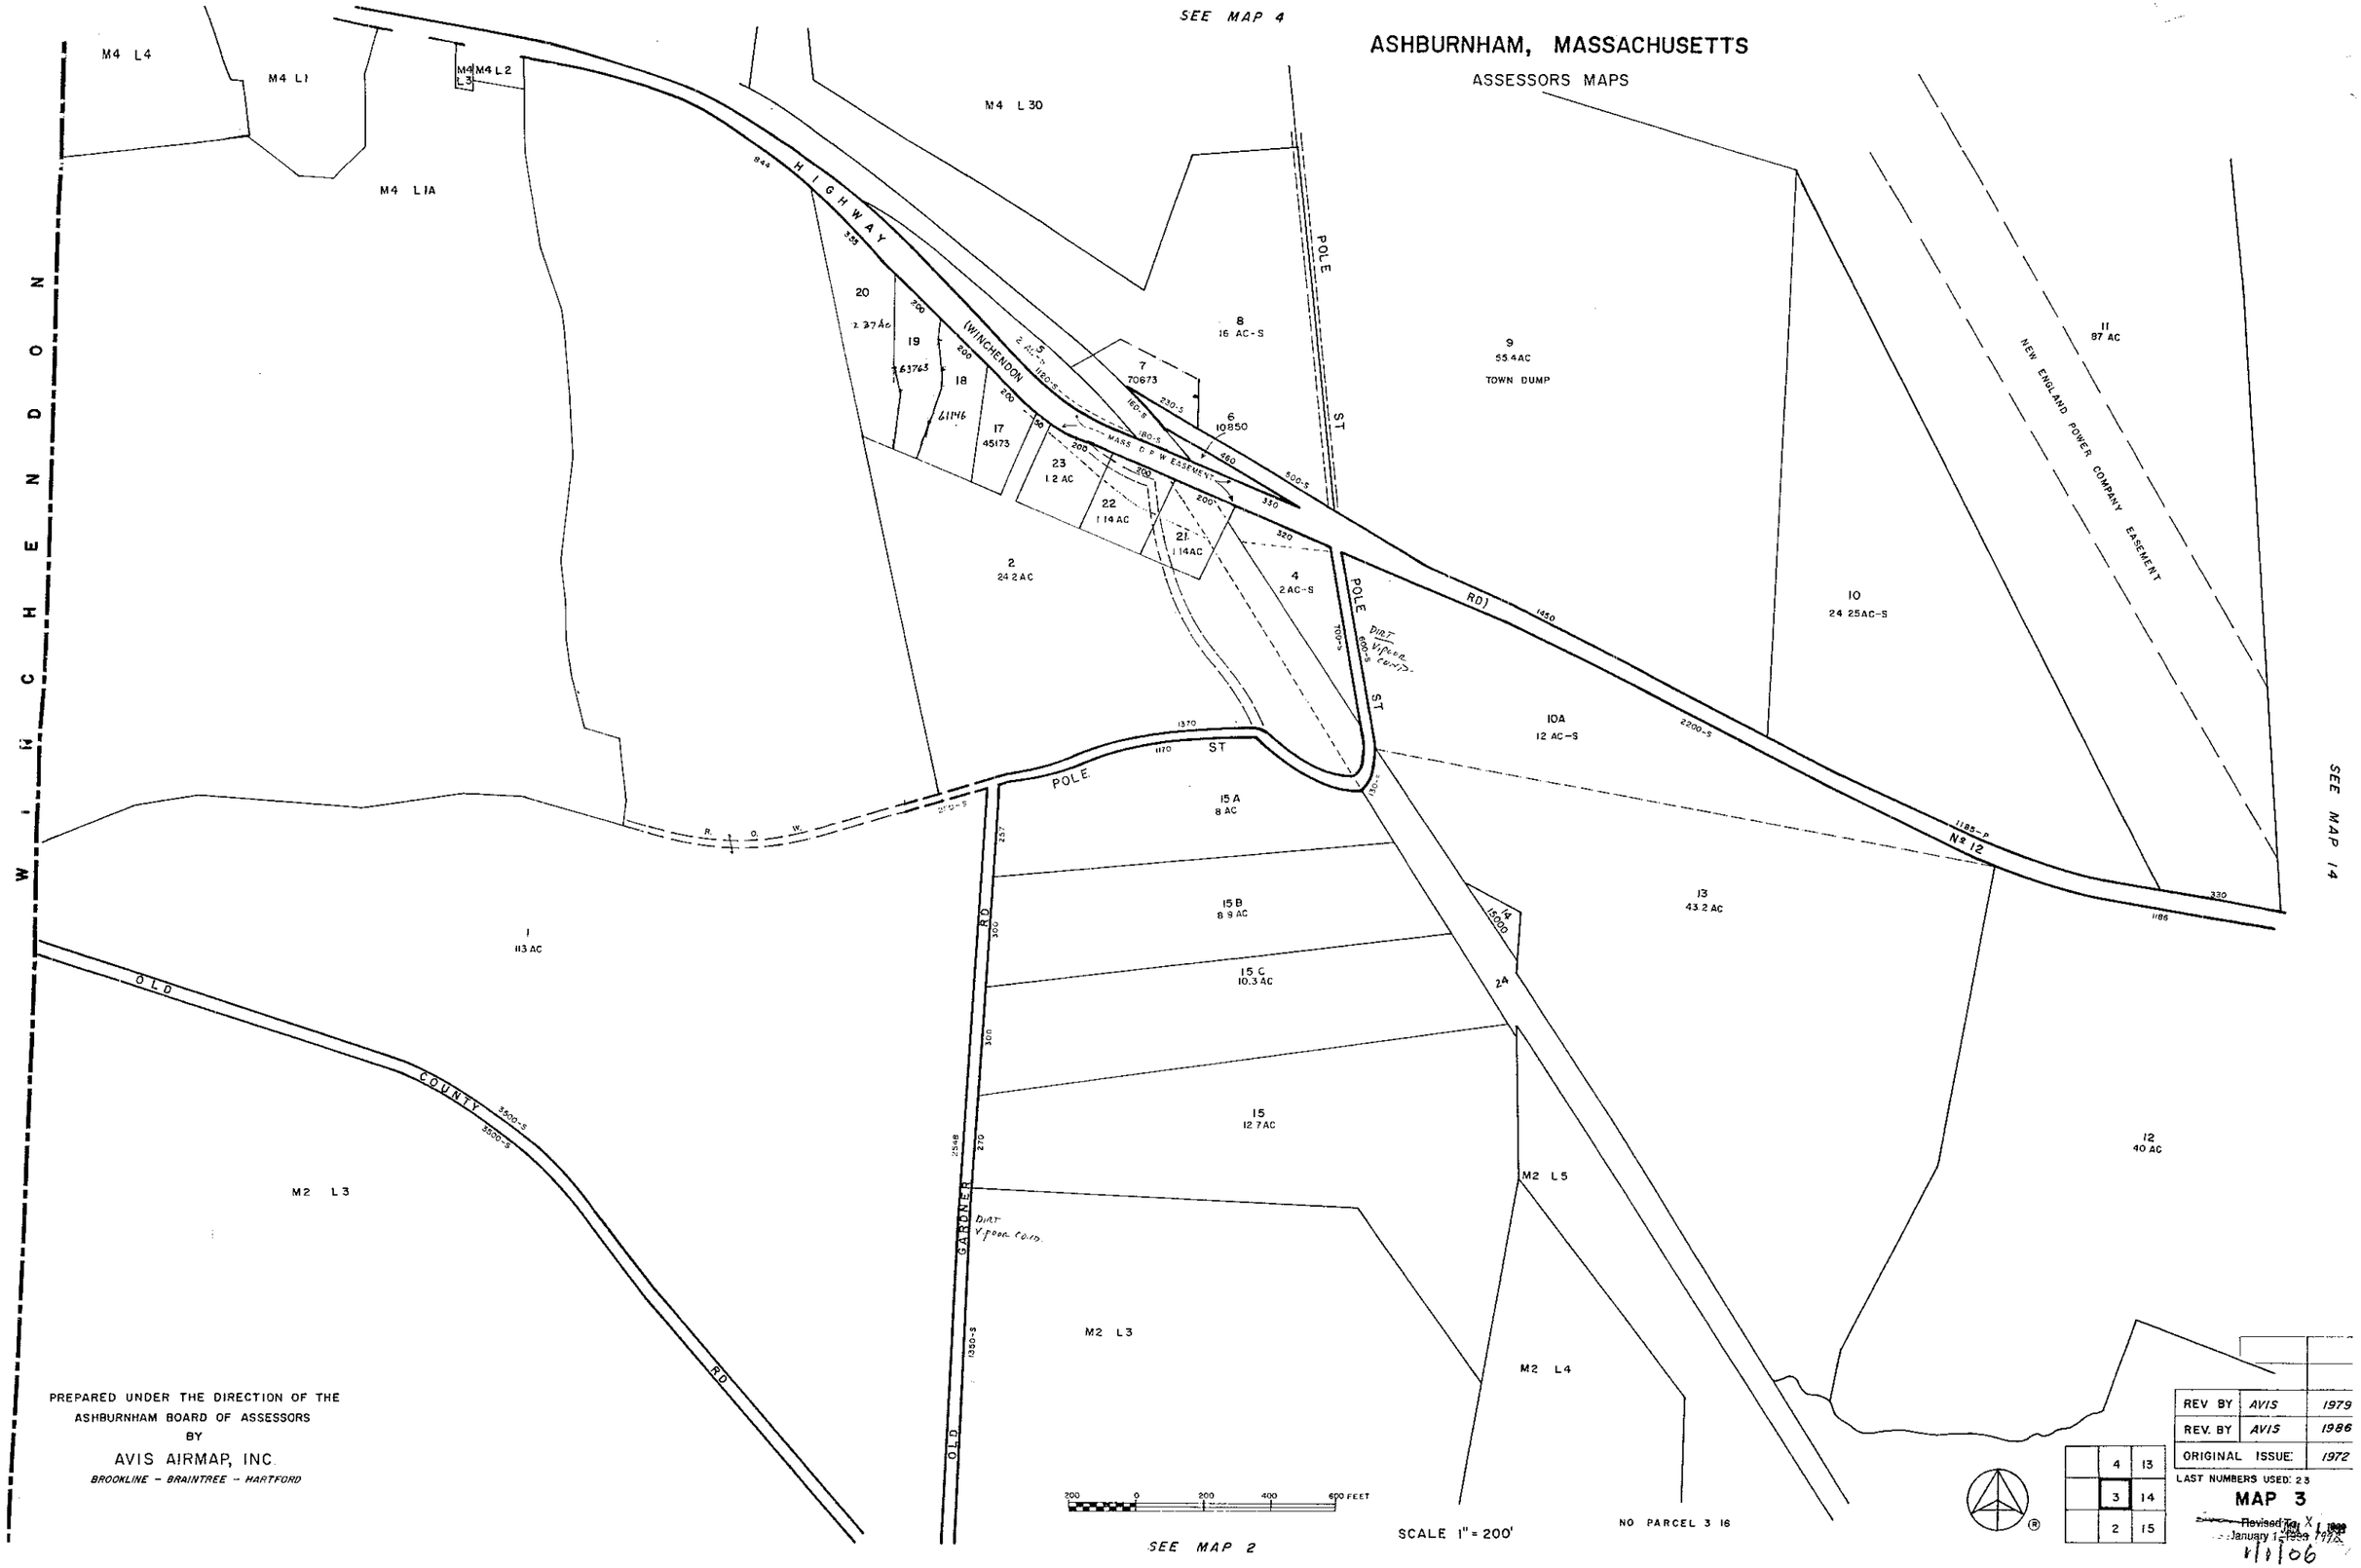

ASHBURNHAM, MASSACHUSETTS
ASSESSORS MAPS
SEE MAP 4
SEE MAP 14
SEE MAP 2
WINCHENDON
HIGHWAY (WINCHENDON RD)
POLE ST
OLD COUNTY RD
OLD GARDNER RD
NEW ENGLAND POWER COMPANY EASEMENT
MASS C P W EASEMENT
R. O. W.
Nº 12
M4 L4
M4 L1
M4 L2
M4 L3
M4 L1A
M4 L30
M2 L3
M2 L4
M2 L5
1 113 AC
2 24.2 AC
4 2 AC-S
6 10850
7 70673
8 16 AC-S
9 55.4 AC TOWN DUMP
10 24.25 AC-S
10A 12 AC-S
11 87 AC
12 40 AC
13 43.2 AC
14 15000
15 12.7 AC
15A 8 AC
15B 8.9 AC
15C 10.3 AC
17 45173
18 61146
19 63763
20 2.37 AC
21 1.14 AC
22 1.14 AC
23 1.2 AC
24
DIRT Vipoor cond.
NO PARCEL 3 16
SCALE 1" = 200'
200 0 200 400 600 FEET
PREPARED UNDER THE DIRECTION OF THE
ASHBURNHAM BOARD OF ASSESSORS
BY
AVIS AIRMAP, INC.
BROOKLINE - BRAINTREE - HARTFORD
REV BY AVIS 1979
REV. BY AVIS 1986
ORIGINAL ISSUE: 1972
LAST NUMBERS USED: 23
MAP 3
Revised to X
January 1, 1988
1/1/06